



REPUBLIKA E SHQIPËRISË

BASHKIA TEPELENË
KËSHILLI BASHKIAK

Nr. 759 / Prot.

Tepelenë, më 30.04.2025.

V E N D I M

Nr. 28, datë. 25.04.2025

PËR

“Përcaktimin e vendndodhjes së terminalit të autobusëve në Bashkinë Tepelenë”

Në mbështetje të nenit 8, pika 2, nenit 9, pika 1/1.1, shkronja “b”, nenit 23, pika 6 dhe 14, nenit 55, pikat 2 dhe 6 të Ligjit nr. 139/2015, datë 17.12.2015, për “Vetëqeverisjen vendore”; nenit 21/1, të Ligjit nr. 8308, datë 18.03.1998 për “Transportet Rrugore” (i ndryshuar); nenit 12, të Ligjit nr. 107/2014, datë 31.07.2014 për “Planifikimin e Territorit” (i ndryshuar), procesverbalit të dëgjësës publike të mbajtur në datën 14.04.2025, me propozimin e Kryetarit të Bashkisë, Këshilli Bashkiak,

V E N D O S I:

1. Të miratojë vendndodhjen e terminalit të transportit të autobusëve në Bashkinë e Tepelenës sipas genplanit bashkëlidhur këtij vendimi si Aneksi nr.1.
2. Të ngarkojë strukturat përgjegjëse të Bashkisë së Tepelenës për sistemimin dhe përgatitjen e vendit të terminalit për qendrimin e autobusëve.
3. Për zbatimin e këtij Vendimi ngarkohet Drejtoria e Shërbimeve Publike, Drejtoria e Zhvillimit Ekonomik dhe Menaxhimit Financiar, Drejtoria e Planifikimit, Kontrollit dhe Zhvillimit të Territorit (DPKZHT).
4. Ky vendim hyn në fuqi sipas përcaktimeve të pikës 6 të nenit 55 të ligjit nr. 139/2015 për “Vetëqeverisjen vendore” dhe pas konfirmimit ligjor nga Institucioni i Prefektit të Qarkut Gjirokastrë.

KRYETAR I KËSHILLIT BASHKIAK

ARBEN GUMENI



Miraturar me 11 (njëmbëdhjetë) vota
Vota Pro 11 (njëmbëdhjetë) vota
Vota Kundër 0
Vota Abstenim 0
Zbardhur më datë 30.04.2025

Adresa: Sheshi “Lord Bajron” Tepelenë

web: www.tepelena.gov.al

E-mail: info@tepelena.gov.al

PLAN RILEVIMI PER PUNIME KADASTRALE

PRONARI: BASHKIA TEPELENE

DATE 29.04.2025

QELLIMI: PER TERMINALIN

NDODHJA:

BASHKIA TEPELENE

DVAKSH/ZVAKSH

ZONA KADASTRALE:3574

NUMURI PASURIE 8/64-A

INDEKS HARTE:TP-E-6

SHENIMET E PASURISE

LOJI I PASURISE : SHESH

SIP.PASURISE = 100 m²

SIP. GJURMES NDERTIMIT =


NR. KATEVE

NR.PEMEVE

X,Y

KORNIZA REFERUESE GJEODEZIKE SHQIPTARE

X,Y

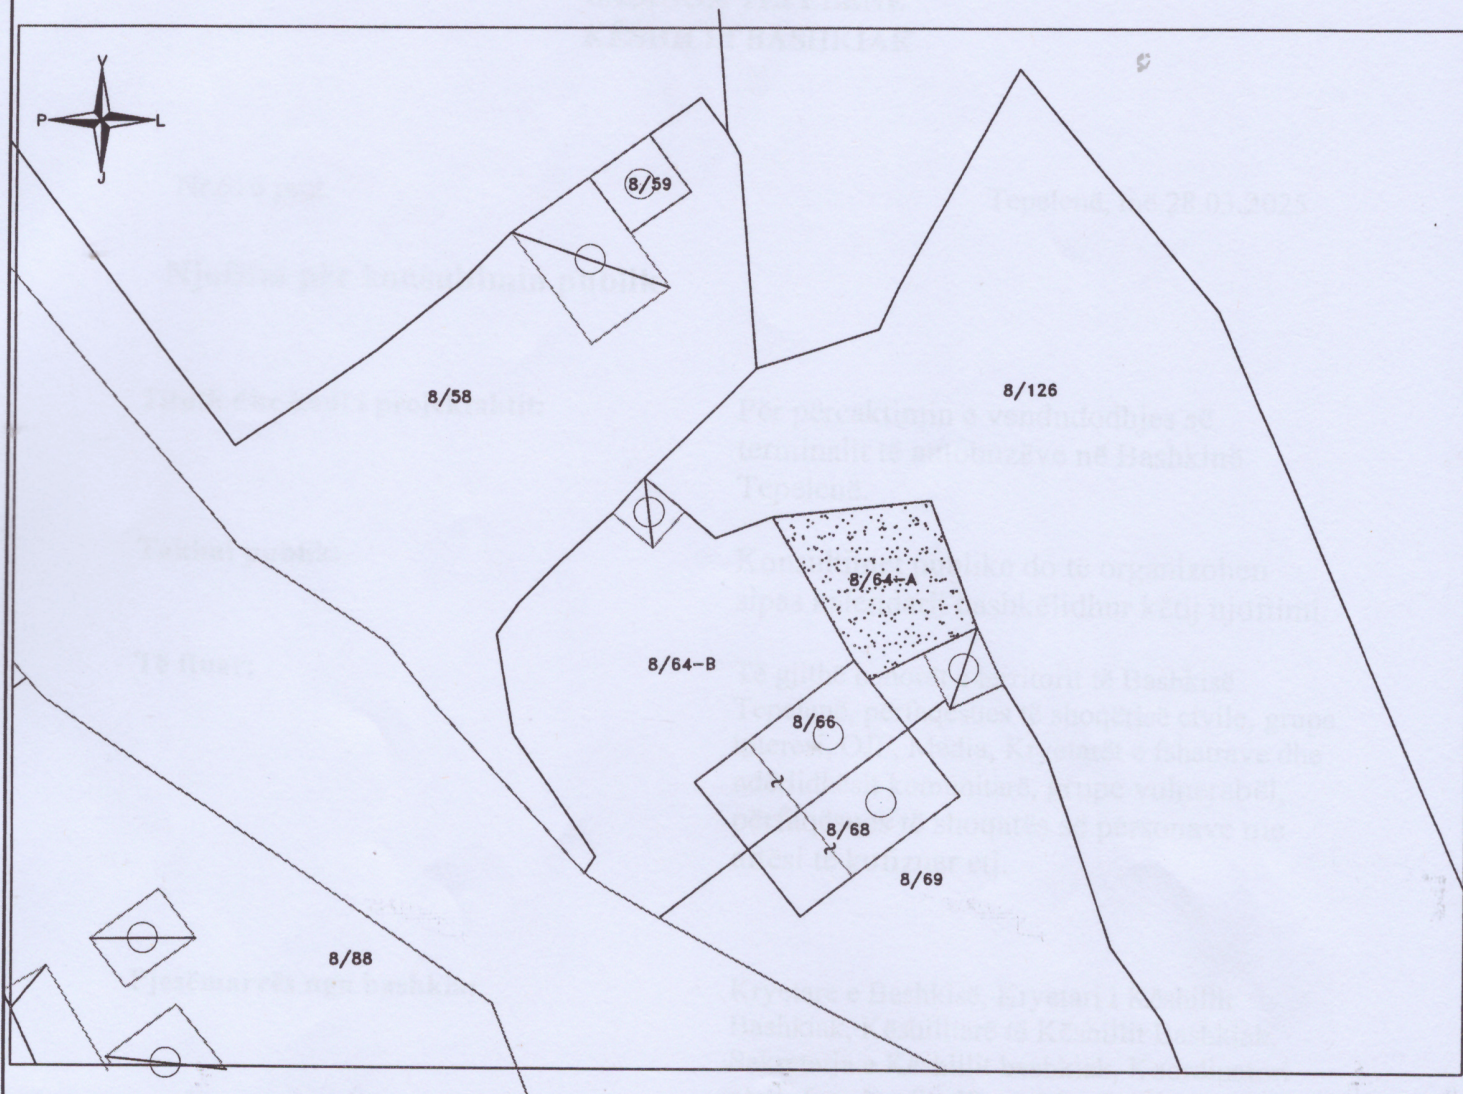

X,Y

SHK. 1:500

X,Y

Nr.	ORIENTIMI	PERDORIMI	TIPI KUFIRIT	KUFITARI	ID/NIPT	SHENIME TE REALIZUESIT
1	VERIU		KUFI TOKESOR			
2	LINDJE					
3	JUGU					
4	PERENDIMI					

REALIZOI PER BASHKINE TEPELENE

EMRI: MAKSIM SHEHU

LICENCA NR. T0025/3

NENESHKRIMI

KONFIRMOI

PERGJEGJESI/DREJTORI

NENESHKRIMI / VULA

TEKNOLOGJIA E MATJEVE : Z- Zyre, T-Terren

PERCAKTIMI I KUFIRIT : HK- Harta Kadastrale

SHENIME TE VECANTA:

P.NR.8/64 TRUALL ME SIP=535 m²,SHTET SIPAS REGJISTRIMIT, KJO PASURI ESHTË SHESH NE INVENTARIN E BASHKISE TEPELENE.

P.NR.8/64-A ME SIP=100m²,PROPOZOHET PER TERMINAL AUTOBUZASH.

PRONARI/BASHKEPRONARET-DEKLARIMI MBI MARREDHENIET ME KUFITARET

EMRI: BASHKIA TEPELENE

NENESHKRIMI