



REPUBLIKA E SHQIPËRISË

BASHKIA TEPELENË

KËSHILLI BASHKIAK

Nr. 1385 .prot.

Tepelenë, më 04.08.2025

V E N D I M

Nr. 42, datë 31.07.2025

“PËR AZHURNIMIN E HARTËS KADASTRALE PËR PASURINË NR.124 ZK 3177 NDODHUR NË FSHATIN REXHIN, BASHKIA TEPELENË”

Në mbështetje të Ligjit nr.139/2015 “Për vetëqeverisjen vendore” të ndryshuar; Ligjit nr.115/2014 “Për ndarjen administrative-territoriale të njësive të qeverisjes vendore në Republikën e Shqipërisë” të ndryshuar; Ligjit nr.8743 date 22.2.2001 “Për pronat e paluajtshme të shtetit” të ndryshuar; Ligjit 8744 datë 22.2.2001 “Për transferimin e pronave të paluajtshme të shtetit në njësitet e qeverisjes vendore” të ndryshuar; VKM nr. 510, datë 10.06.2015 “Për miratimin e procedurave për transferimin e të drejtave dhe detyrimeve, personelit, aktiveve të trupëzuara e të patrupëzuara”; VKM 386 datë 25.5.2011 “Për miratimin e listës përfundimtare të pronave të paluajtshme publike, shtetërore, që transferohen në pronësi ose përdorim të komunës Kurvelesh, të Qarkut Gjirokastrë”; VKM 433/2016 të ndryshuar; mbështetur në të dhënat e Agjencisë Shtetërore të Kadastrës (ASHK) statusi juridik i pasurive;

V E N D O S I:

1. Azhurnimin e hartës kadastrale për pasurinë nr.124 ZK3177 fshati Rexhin, e llojit “arë” e cila është pronë e Bashkisë Tepelenë, dhe përdorimin e kësaj pasurie për rrugë për zhvendosjen e rrugës ekzistuese në hartën kadastrale për arsye të dëmtimit të saj në terren nga erozioni, sipas planvendosjes bashkëngjitur këtij vendimi.
2. Ky vendim hyn në fuqi 10 dite pas shpalljes.

Sekretari i Këshillit Bashkiak
Valbona ÇELA

Miratuar me 9 (nëntë) vota
Vota Pro 9 (nëntë)vota
Vota Kundër 0
Vota Abstenim 0
Zbardhur më datë 04.08.2025

KRYETARI I KËSHILLIT BASHKIAK
ARBEN GUMENI



PLAN RILEVIMI PER PUNIME KADASTRALE

PRONARI: SHTET

DATE 13.06.2025

QELLIMI: PER SERVITU KALIMI

VENDNDODHJA: REXHIN

BASHKIA TEPELENE DVAKSH-

ZONA KADASTRALE: 3177

NUMURI PASURISE 124/A

INDEKS HARTE: K-34-136-(60-C)

TE DHENAT E PASURISE

LLOJI I PASURISE: RRUGE SIP.PASURISE = 887 m² (L=145 m)

SIP. GJURMES NDERTIMIT= m²


NR. KATEVE

NR. PEMEVE

X=487269.679
Y=4458075.380

KORNIZA REFERUESE GJEODEZIKE SHQIPTARE

X= 487756.559
Y=4458075.380

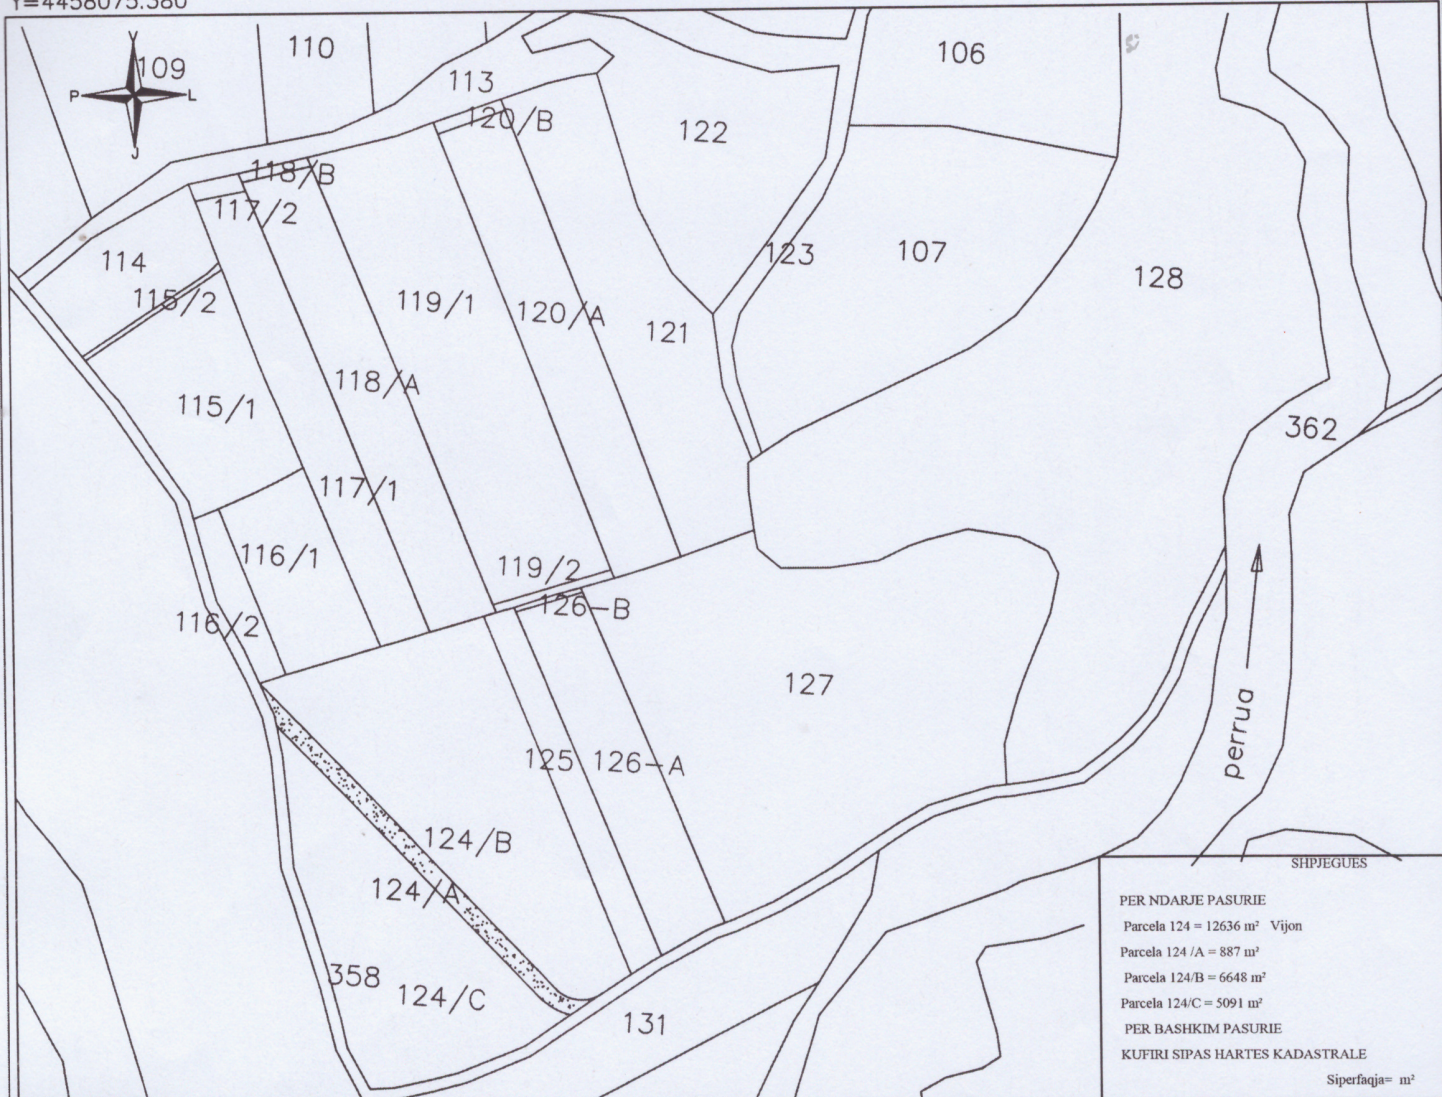

PER NDARJE PASURIE

Parcela 124 = 12636 m² Vijn

Parcela 124 /A = 887 m²

Parcela 124/B = 6648 m²

Parcela 124/C = 5091 m²

PER BASHKIM PASURIE

KUFIRI SIPAS HARTES KADASTRALE

Siperfaqja= m²

X=487269.679
Y=4457704.745

SHK. 1:2500

X=487756.559
Y=4457704.745

Nr.	ORIENTIMI	PERDORIMI	TIPI KUFIRIT	KUFITARI	ID/NIPT	SHENIME TE REALIZUESIT
1	VERIU	ARE-SHTET	KUFI TOKESOR	124/B		
2	JUGU	ARE-SHTET		124/C		
3	LINDJA	RRUGE		358		
4	PERENDIMI	RRUGE		358		

REALIZOI PER BASHKINE TEPELENE

EMRI: MAKSIM SHEHU

LICENCA NR. T.0025/3

NENESHKRIMI

KONFIRMOI

PERGJEGJESI/DREKTORI

TEKNOLOGJIA E MATJEVE : Z- Zyre

PERCAKTIMI I KUFIRIT : HK- Harta Kadastrale

SHENIME TE VECANTA: P.NR. 124-A RRUGA DO TE KALOJ NE P.124 ARE , SHTET.
ZE NJE SIP= 887 m² ME GJATESI = 145 m.

PRONARI/BASHKEPRONARET-DEKLARIMI MBI MARREDHENIET ME KUFITARET

EMRI: BASHKIA TEPELENE