



REPUBLIKA E SHQIPËRISË

**BASHKIA TEPELENË
KËSHILLI BASHKIAK**

Nr. 1553 prot.

Tepelenë, më 01.09.2025

V E N D I M

Nr. 49, datë 29.08.2025

**“PËR EMËRTIM RRUGE NË NJËSINË ADMINISTRATIVE QËNDËR, BASHKIA
TEPELENË”**

Këshilli Bashkiak në mbledhjen e datës 29.08.2025, me propozim të Kryetarit të Bashkisë, mbështetur në nenin 9 pika 1, nënpika 1.1 shkronjat “a” dhe “b”, të nenit 23 , të nenit 54 shkronja “ll”, dhe nenit 55 të ligjit 139/2015 “Për vetqeverisjen vendore”, relacionit të Drejtorisë së Arsimit Kulturës dhe Kujdesit Social

V E N D O S I

- 1- Miratimin e emërimit me emrin “Gligor Llambi Prifti” (Pas vdekjes) të rrugës sipas fragmentimit të hartës bashkëngjitur, në njësinë Administrative Qëndër Tepelenë si më poshtë:

Segmenti: P.NR.312/6 me Sip= 385 m2 dhe P.Nr.312/32 me Sip = 421 rrugë

Nga ish shkolla “Polo Bezhani” deri tek çezma Bashta, fshati Lekël të marrë emrin “Gligor Llambi Prifti” (Pas vdekjes)

- 2- Për zbatimin e këtij vendimi ngarkohet Drejtoria e Arsimit Kulturës dhe Kujdesit Social si dhe Njësia Administrative Qëndër Tepelenë.
- 3- Ky vendim hyn në fuqi sipas nenit 55 të ligjit 139/2015 “Për vetqeverisjen vendore”

Sekretari i Këshillit Bashkiak

Valbona ÇELA

Miratur me 10 (dhjetë) vota

Vota Pro 10 (dhjetë) vota

Vota Kundër 0

Vota Abstenim 0

Zbardhur më datë 01.09.2025

KRYETARI I KËSHILLIT BASHKIAK

ARBEN GUMENI



PLAN RILEVIMI PER PUNIME KADASTRALE

PRONARI: SHTET

DATE : 08/08/2025

QELLIMI: PER EMERTIM RRUGE

VENDNDODHJA

BASHKIA TEPELENE

DVAKSH/ZVAKSH

ZONA KADASTRALE : 2405

NUMURI PASURISE : 312/6+312/32

INDEKS HARTE: K-34-137-(51-C)

TE DHENAT E PASURISE

LLOJI I PASURISE : RRUGE


SIP PASURISE = 806 m² (385 m²+421 m²)

SIP. GJURMES NDERTIMIT = m²

NR. KATEVE

NR. PEMEVE

KORNIZA REFERUESE GJEODEZIKE SHQIPTARE

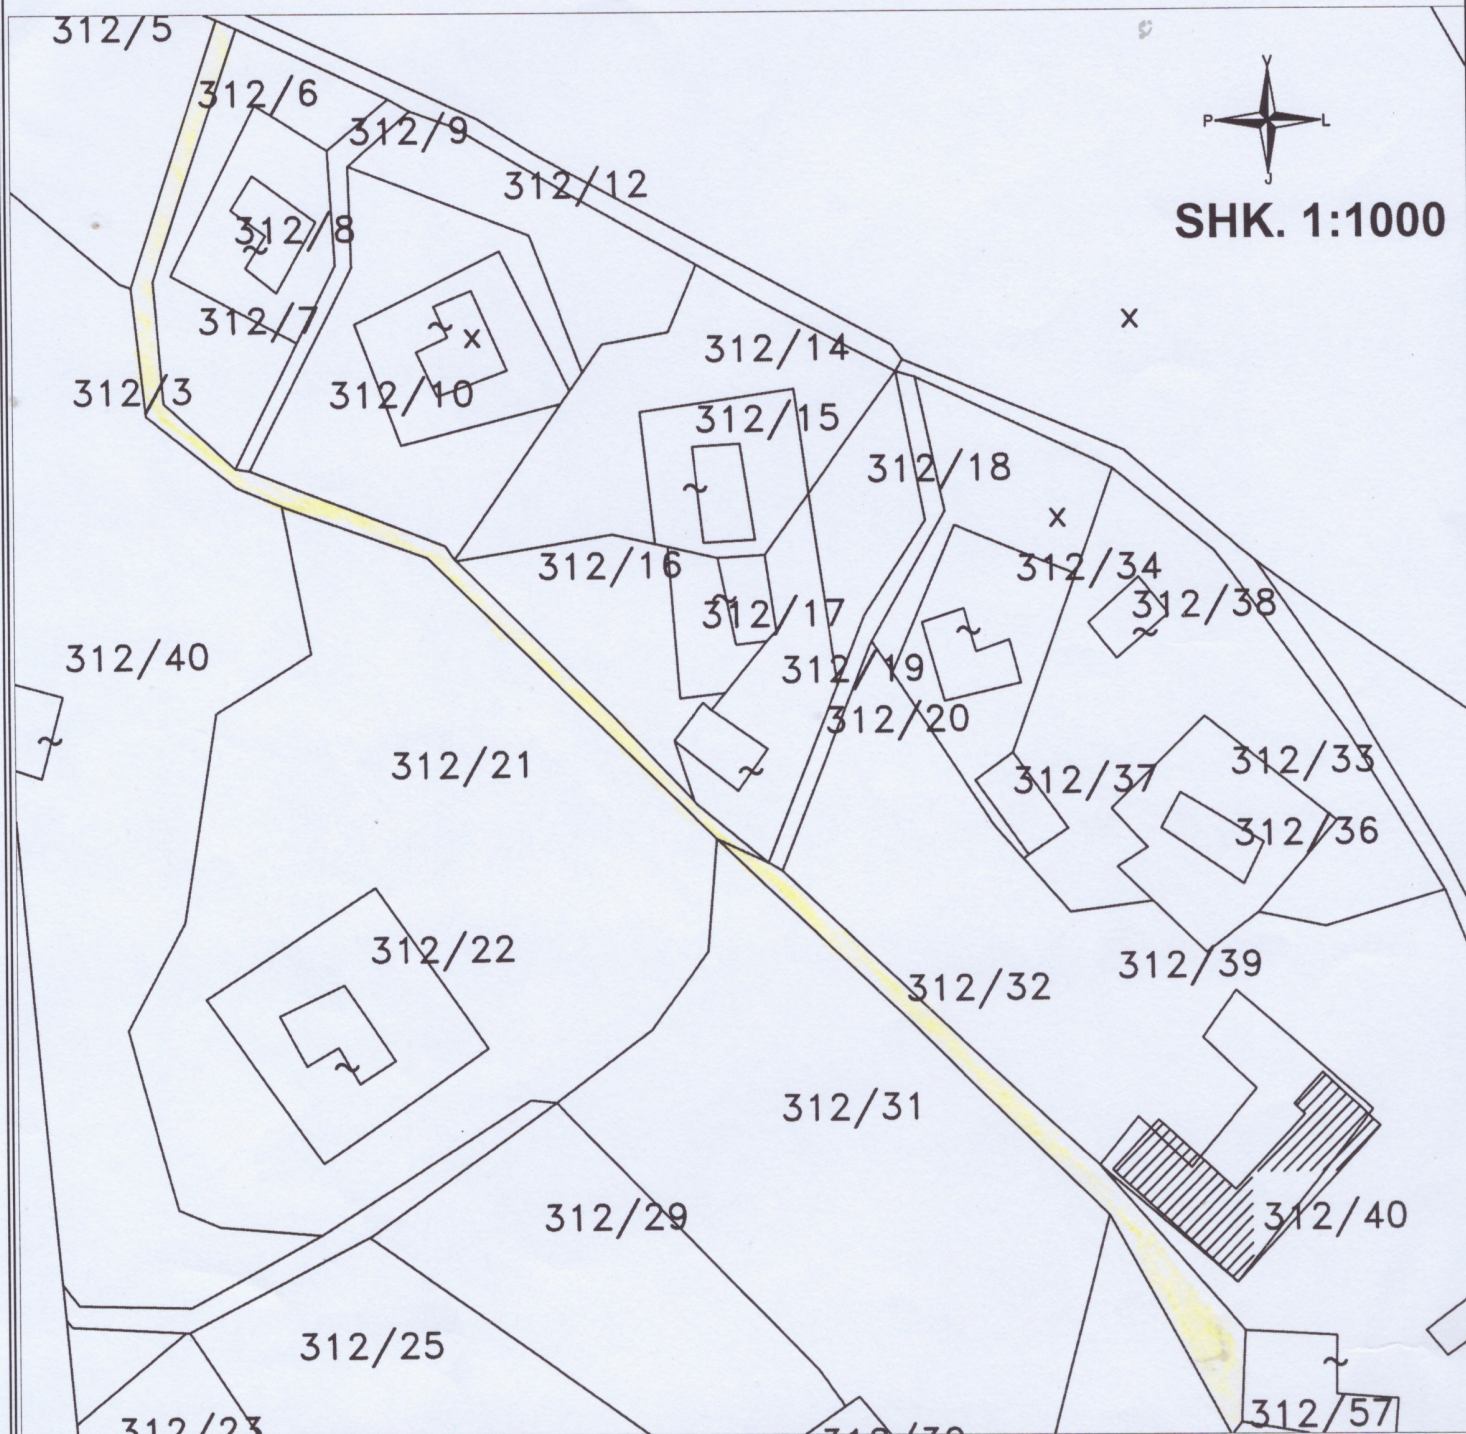

REALIZOI PER BASHKINE TEPELENE

EMRI: MAKSIM SHEHU

LICENCA NR. T0025/3

NENESHKRIMI

KONFIRMIMI

TEKNOLOGJIA E MATJEVE : Z- Zyre

PERCAKTIMI I KUFIRIT : HK- Harta Kadastrale

SHENIME TE VECANTA:

P.NR. 312/6 ME SIP= 385m², RRUGE DHE P.NR. 312/32 ME SIP= 421m² RRUGE DO TE EMERTOHE

PRONARI/BASHKEPRONARET-DEKLARIMI MBI MARREDHENIET ME KUFITARET