



REPUBLIKA E SHQIPËRISË
BASHKIA TEPELENË
KËSHILLI BASHKIAK

Nr. 228/6 prot.

Tepelenë, më 03.02.2025

V E N D I M

Nr. 8, datë 30.01.2025

**PËR
VENDOSJEN E BUSTIT**

Në mbështetje të nenit 8, pika 2, nenit 9, pika 1, nënpika 1.1 shkronjat “a” dhe “b”, nenit 23, nenit 54, shkronja “ll” dhe nenit 55, pika 2 të ligjit nr.139, datë 17.12.2015 “Për vetëqeverisjen vendore” me gjithë ndryshimet ; Ligji nr.8743, datë 22.2.2001 “Për pronat e paluajtshme të shtetit” (i ndryshuar); ligjit nr.8744, datë 22.02.2001 “Për transferimin e pronave të paluajtshme të shtetit në njësitë e qeverisjes vendore” (i ndryshuar); dhe me propozim të Kryetarit të Bashkisë,

V E N D O S I:

1. Dhënien e pëlqimit për vendosjen e bustit të Petrit Novruz Ruka “Mjeshtër i madh”, në lulishten në qytetin Tepelenë, (sipas genplanit bashkëlidhur dhe pjesë përbërëse e këtij vendimi).
2. Vendosja e bustit në vendin e përcaktuar sipas këtij vendimi, shoqërohet me të gjithë dokumentacionin urbanistik të kërkuar.
3. Për zbatimin e këtij vendimi ngarkohet Drejtoria e Shërbimeve Publike si dhe Drejtoria e Planifikimit dhe Zhvillimit të Territorit.
4. Ky vendim hyn në fuqi sipas përcaktimeve të pikës 6 të nenit 55 të ligjit nr. 139/2015, datë 17.12.2015 “Për vetëqeverisjen vendore” dhe pas konfirmimit ligjor nga Institucioni i Prefektit të Qarkut, Gjirokastrë.


Sekretari i Këshillit Bashkiak

Valbona ÇELA

KRYETAR I KËSHILLIT BASHKIAK

ARBEN GUMENI

Miratur me 13 (trembëdhjetë) vota
Vota Pro 13 (trembëdhjetë) vota
Vota Kundër -
Vota Abstenim -
Zbardhur më datë 03.02.2025

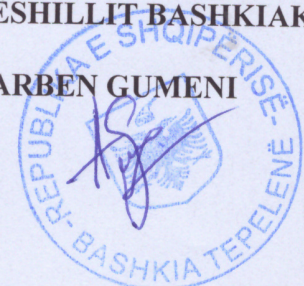

RILEVIMI PER PUNIME KADASTRALE

DATE 23.10.2024

QELLIMI: PER VENDODHJEN E BUSTIT (PETRIT RUKA)

DVAKSH/ZVAKSH

ZONA KADASTRALE:3574

NUMURI PASURISE 10/108

INDEKS HARTE:TP-H-6

PASURISE

PASURISE :SHESH SIP: PASURISE = m²


SIP. GJURMES NDERTIMIT=

NR. KATEVE

NR.PEMEVE

X,Y

KORNIZA REFERUESE GJEODEZIKE SHOIPTARE

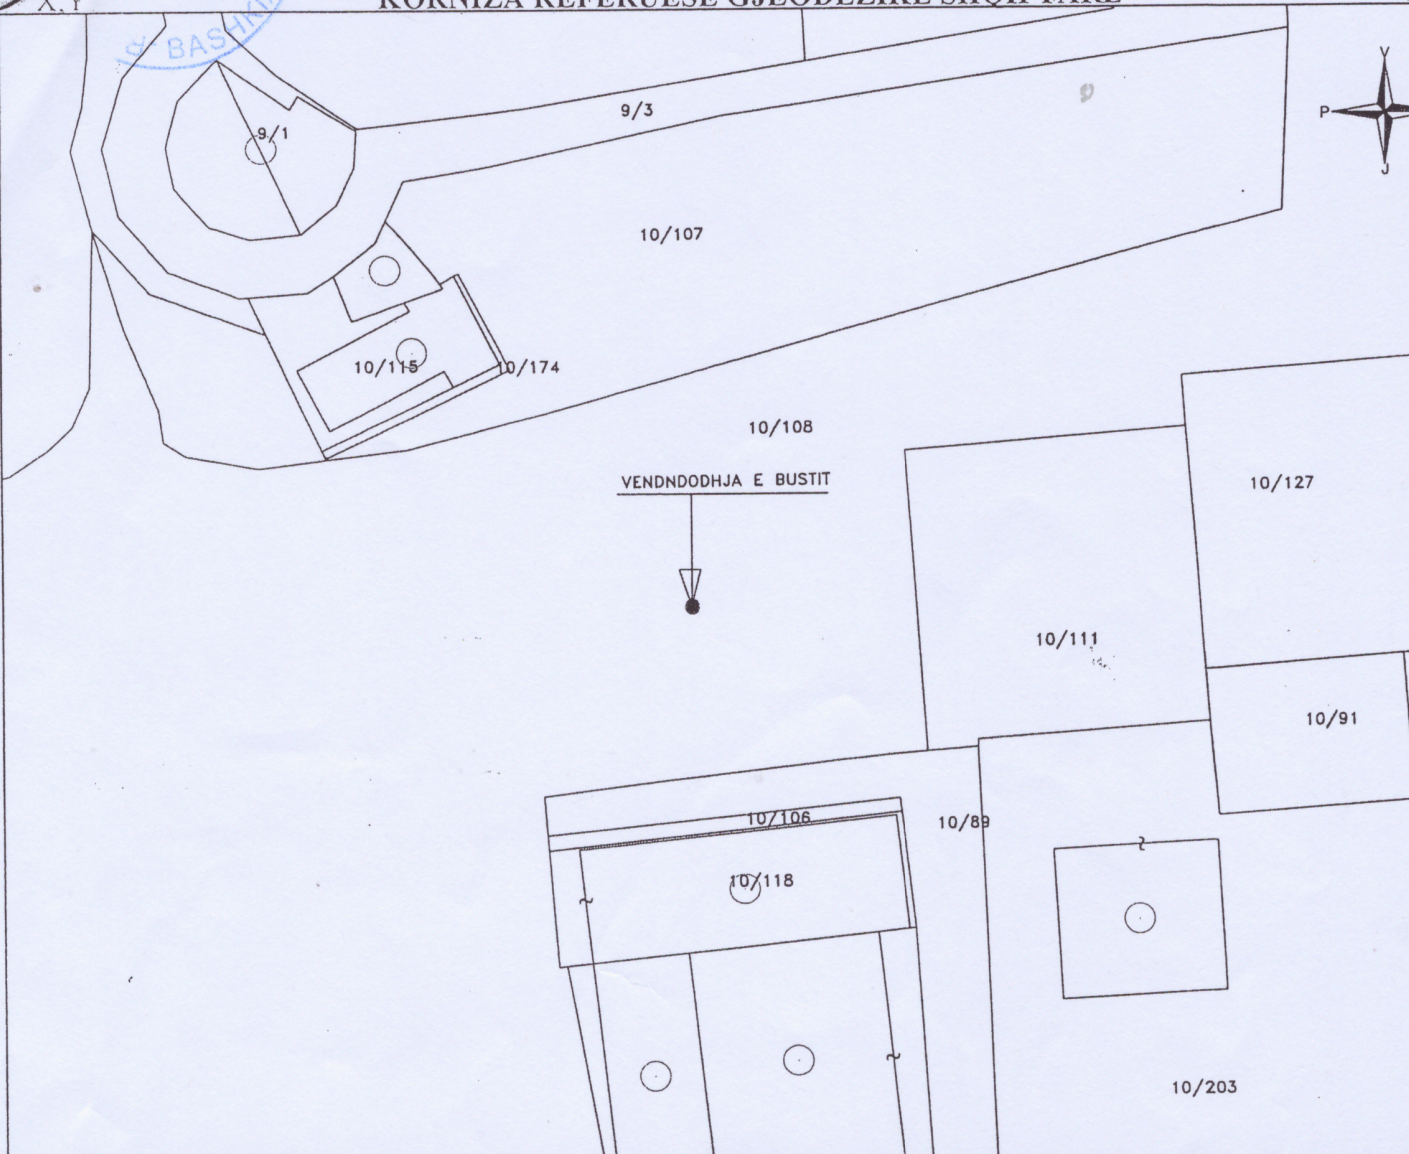

X,Y

SHK. 1:500

X,Y

NR.	ORIENTIMI	PERDORIMI	TIPI KUFIRIT	KUFITARI	ID/NIPT	SHENIME TE REALIZUE
1	VERIU		KUFI TOKESOR			
2	LINDJE					
3	JUGU					
4	PERENDIMI					

REALIZOI PER BASHKINE TEPELENE

EMRI: MAKSIM SHEHU

LICENCA NR. T0025/3

NENESHKRIMI

KONFIRMOI

PERGJEGJESI/DREKTORI

NENESHKRIMI / VOTA

TEKNOLOGJIA E MATJEVE T, Z, D,O.

Kode për teknologjinë e matjeve: T-Terren; Z-Zyrë; O-Ortofoto; G-GPS;

S-Stacion Total; D-Matje Distancash

PËRCAKTIMI I KUFIRIT HK

Kode për përcaktimin e kufirit: P- Përfaqësues i Pronarëve;

K- Kufitarët të Gjithë; KP-Kufitarët Pjesërisht; PB-Përfaqësues Bashkie; HK- Harta Kadastr

SHËNIME TË VECANTA:

PRONARI/BASHKEPRONARET-DEKLARIMI MBI MARREDHENIET ME KUFITARET

FMRI : BASHKIA TEPELENE