REPUBLIKA E SHQIPËRISË
BASHKIA TEPELENË

Nr2820 prot. Tepelenë, më 15.10.2026

AFISHIM PUBLIK

Emri dhe adresa e Njësisë Vendore
Emri: Bashkia TEPELENË
Adresa: Sheshi "Lord BAJRON"
Faqe internet: www.tepelena.gov.al

Autoriteti Publik Njësia Vendore Bashkia Tepelenë do të zhvillojë afishim publik për pasuritë e paluajtshme për të cilat është aplikuar në portalin e-albania si posedues jopronar "Për paketën e maleve" në Njësinë Administrative Qendër në: fshatin Dukaj.

Afati i paraqitjes së pretendimeve do të jetë data 30.11.2026 dhe pretendimet duhet të depozitohen pranë Bashkisë Tepelenë vetëm nëpëmjet formave zyrtare të komunikimit (me shkresë në protokollin e bashkisë apo Njësisë Admnistrative ku ndodhet prona, dhe/ose elektronikisht nëpërmjet postës elektronike zyrtare të Bashkisë Tepelenë në info@tepelena.gov.al).

Baza ligjore: Në mbështetje të nenit 8 "Ushtrimi i autoritetit me interes publik vendor" dhe të nenit 9 "Të drejtat dhe përgjegjësitë"; ligjit nr.139/2015 "Për vetëqeverisjen vendore" të ndryshuar; ligjit nr.20/2025 "Për paketën e maleve"; Udhëzimin e Ministrit të Pushtetit Vendor nr.2 datë 15.10.2025 "Për përcaktimin e rregullave të hollësishme për dokumentacionin dhe procedurën e shpalljes së zonës prioritare të zhvillimit në territoret e bashkive"; VKM nr.42, datë 21.1.2026 "Për shpalljen e disa zonave me përparësi zhvillimin e ekonomisë malore në Bashkinë Tepelenë"; Udhëzimit të Bashkisë Tepelenë nr.176 datë 26.01.2026 "Për përcaktimin e rregullave të hollësishmë për mënyrën e paraqitjes së aplikimit dhe procedurën administrative për njohjen si posedues jopronarë"; Aplikimeve në portalin e-albania për paketën e maleve;

1. **Të dhënat e pasurive** janë sipas tabelës së mëposhtëme:

NR	Njesia Admistrative /fshati	Zona kadastrale	Nr. pasurisë	Sipërfaqe / ha	Përshkrimi i vendndodhjes
1	Qendër/ Dukaj	1565	507/4	7.5	Dukaj

Bashkëlidhur këtij afishimi janë edhe planet e rilevimit për pasuritë e mësipërme.

KRYETARI I BASHKISË
Gramos Sako

REPUBLIKA E SHQIPËRISË BASHKIA TEPELENË

PLAN RILEVIMI PER PUNIME KADASTRALE

PRONARI: SHTET **DATE** 10.04.2026 **QELLIMI**: PER APLIKIM NE "PAKETEN E MALEVE"

VENDNDODHJA: FSHATI DUKAJ

BASHKIA TEPELENE DVASHK:GJIROKASTER ZONA KADASTRALE: 1565 NUMURI PASURISE 507/4 INDEKS HARTE:K-34-136-(15-C)


TE DHENAT E PASURISE

LLOJI I PASURISE : KULLOTE SIP.PASURISE = 75000 m^2 SIP. GJURMES NDERTIMIT= m^2 NR. KATEVE NR.PEMEVE

X=495152.7933
Y=4464579.0138

KORNIZA REFERUESE GJEODEZIKE SHQIPTARE

X=495639.6742
Y=4464579.0138

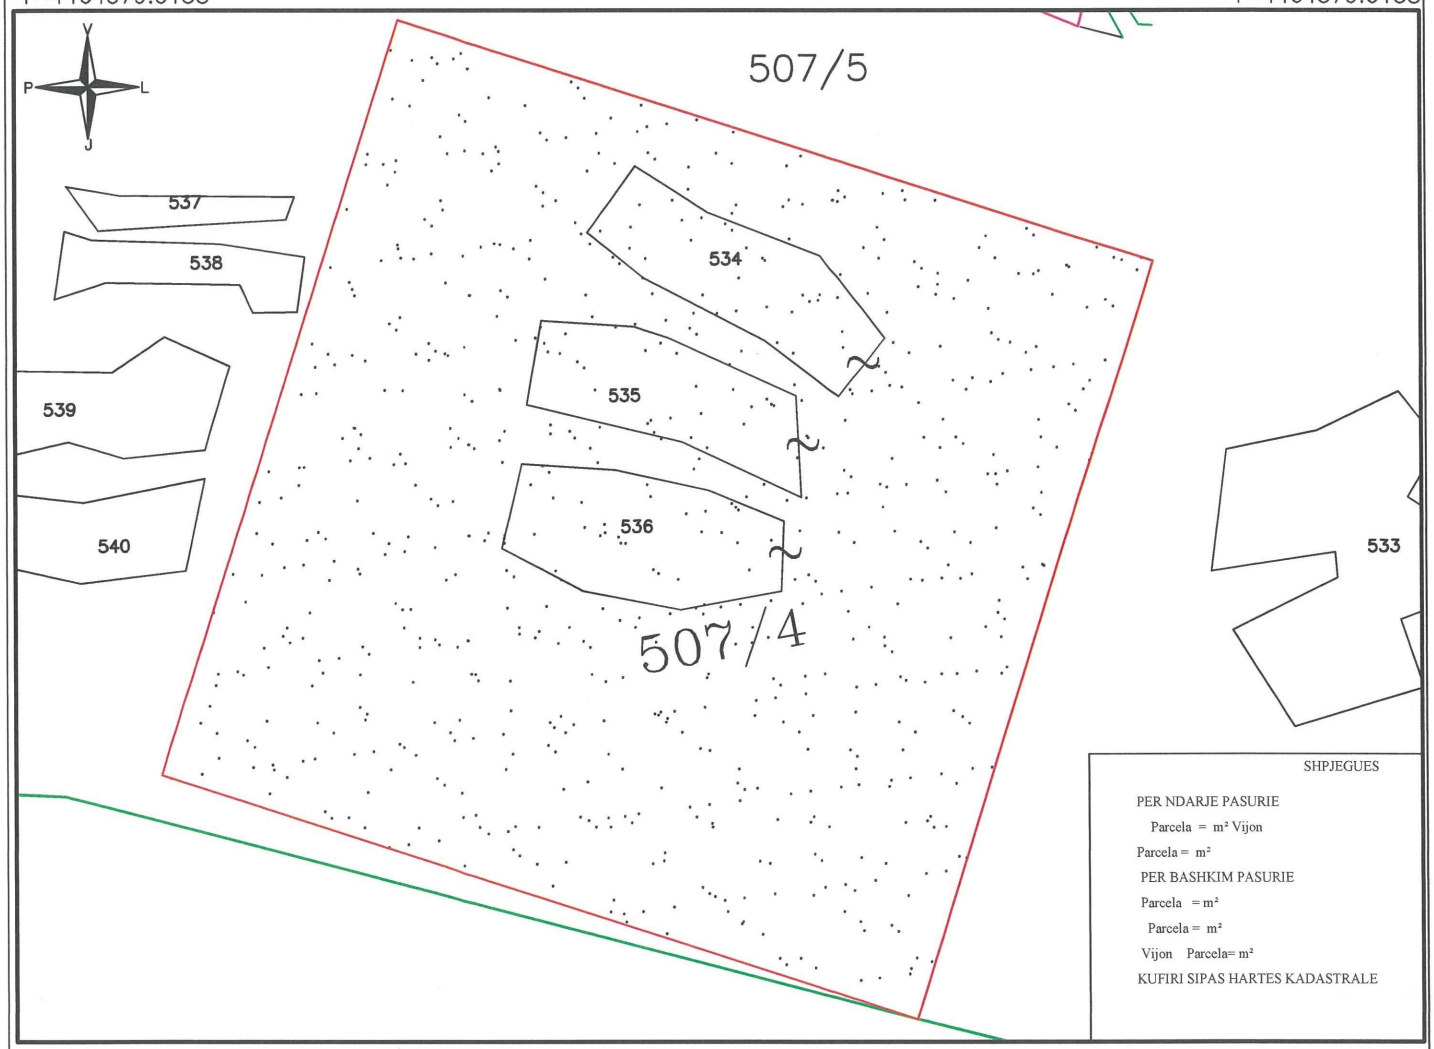

X=495152.7933
Y=4464224.5598

SHK. 1:2500

X=495639.6742
Y=4464224.5598

Nr.	ORIENTIMI	PERDORIMI	TIPI KUFIRIT	KUFITARI	ID/NIPT	SHENIME TE REALIZUESIT
1	VERIU	KULLOTE–SHTET	KUFI TOKESOR	507/5		
2	JUGU	KULLOTE–SHTET		507/5		
3	LINDJA	KULLOTE–SHTET		507/5		
4	PERENDIMI	KULLOTE–SHTET		507/5		

REALIZOI PER BASHKINE TEPELENE

EMRI: MAKSIM SHEHU

LICENCA NR. T0025/3 Date:21.06.2017

NENESHKRIMI

KONFIRMOI PERGJEGJESI/DREJTORI

Maksim Shehu
Digitally signed by Maksim Shehu
Date: 2026.04.24 09:12:05 +02'00'

NENESHKRIMI / VULA

TEKNOLOGJIA E MATJEVE T, Z, D,O.

Kode për teknologjinë e matjeve: **T**-Terren; **Z**-Zyrë; **O**-Ortofoto; G-GPS; **S**-Stacion Total; **D**-Matje Distancash

PËRCAKTIMI I KUFIRIT HK

Kode për përcaktimin e kufirit: **P**- Përfaqësues i Pronarëve; **K**- Kufitarët të Gjithë; **KP**-Kufitarët Pjesërisht; **PB**-Përfaqësues Bashkie; **HK**- Harta Kadastrale

SHËNIME TË VECANTA:

PASURIA NR.507/4 ME SIP= 75000m², KULLOTE , SHTET, (KU JANE PERFSHIRE DHE PARCELAT ME NR.534+535+536 EDHE KETO KULLOTE SHTET) KERKOHET PER APLIKIM NE "PAKETEN E MALEVE" NGA Z.ANDRINO ALLKA.

PRONARI/BASHKEPRONARET-DEKLARIMI MBI MARREDHENIET ME KUFITARET

EMRI : ANDRINO ALLKA

NENESHKRIMI

REPUBLIKA E SHQIPËRISË

BASHKIA TEPELENË

Nr.2880/1 prot. Tepelenë, më 15.10.2026

AFISHIM PUBLIK

Emri dhe adresa e Njësisë Vendore

Emri: Bashkia TEPELENË
Adresa: Sheshi "Lord BAJRON"
Faqe internet: www.tepelena.gov.al

Autoriteti Publik Njësia Vendore Bashkia Tepelenë do të zhvillojë afishim publik për pasuritë e paluajtshme për të cilat është aplikuar në portalin e-albania si posedues jopronar "Për paketën e maleve" në Njësinë Administrative Kurvelesh në: fshatin Nivicë.

Afati i paraqitjes së pretendimeve do të jetë data 30.11.2026 dhe pretendimet duhet të depozitohen pranë Bashkisë Tepelenë vetëm nëpëmjet formave zyrtare të komunikimit (me shkresë në protokollin e bashkisë apo Njësisë Admnistrative ku ndodhet prona, dhe/ose elektronikisht nëpërmjet postës elektronike zyrtare të Bashkisë Tepelenë në info@tepelena.gov.al).

Baza ligjore: Në mbështetje të nenit 8 "Ushtrimi i autoritetit me interes publik vendor" dhe të nenit 9 "Të drejtat dhe përgjegjësitë"; ligjit nr.139/2015 "Për vetëqeverisjen vendore" të ndryshuar; ligjit nr.20/2025 "Për paketën e maleve"; Udhëzimin e Ministrit të Pushtetit Vendor nr.2 datë 15.10.2025 "Për përcaktimin e rregullave të hollësishme për dokumentacionin dhe procedurën e shpalljes së zonës prioritare të zhvillimit në territoret e bashkive"; VKM nr.42, datë 21.1.2026 "Për shpalljen e disa zonave me përparësi zhvillimin e ekonomisë malore në Bashkinë Tepelenë"; Udhëzimit të Bashkisë Tepelenë nr.176 datë 26.01.2026 "Për përcaktimin e rregullave të hollësishmë për mënyrën e paraqitjes së aplikimit dhe procedurën administrative për njohjen si posedues jopronarë"; Aplikimeve në portalin e-albania për paketën e maleve;

1. **Të dhënat e pasurive** janë sipas tabelës së mëposhtëme:

NR	Njesia Admistrative /fshati	Zona kadastrale	Nr. pasurisë	Sipërfaqe / ha	Përshkrimi i vendndodhjes
1	Kurvelesh/ Nivicë	2807	210-213, 215-217, 375/A	5.8783	Nivicë
2	Kurvelesh/ Nivicë	2807	927	1.7453	Nivicë, fshat

Bashkëlidhur këtij afishimi janë edhe planet e rilevimit për pasuritë e mësipërme.

KRYETARI I BASHKISË
Gramos Sako

REPUBLIKA E SHQIPËRISË - BASHKIA TEPELENË

PLAN RILEVIMI PER PUNIME KADASTRALE

PRONARI :SHTET **DATE** 05 /08/2026 **QELLIMI:** PER APLIKIM NE PAKETEN E MALEVE

VENDNDODHJA : NIVICE

BASHKIA TEPELENE DVASHK:GJIROKASTER ZONA KADASTRALE 2807 NUMURI PASURISE :SHIKO SHPJEGUES INDEKS HARTE: K-34-136-(61-C)


TE DHENAT E PASURISE

LLOJI I PASURISE : TRUALL ,ARE ,KULLOTE ,PYLL SIP.PASURISE =58783 m² SIP. GJURMES NDERTIMIT= m² NR. KATEVE NR.PEMEVE

X=489708.527
Y=4458219.747

KORNIZA REFERUESE GJEODEZIKE SHQIPTARE

X=490190.482
Y=4458219.747

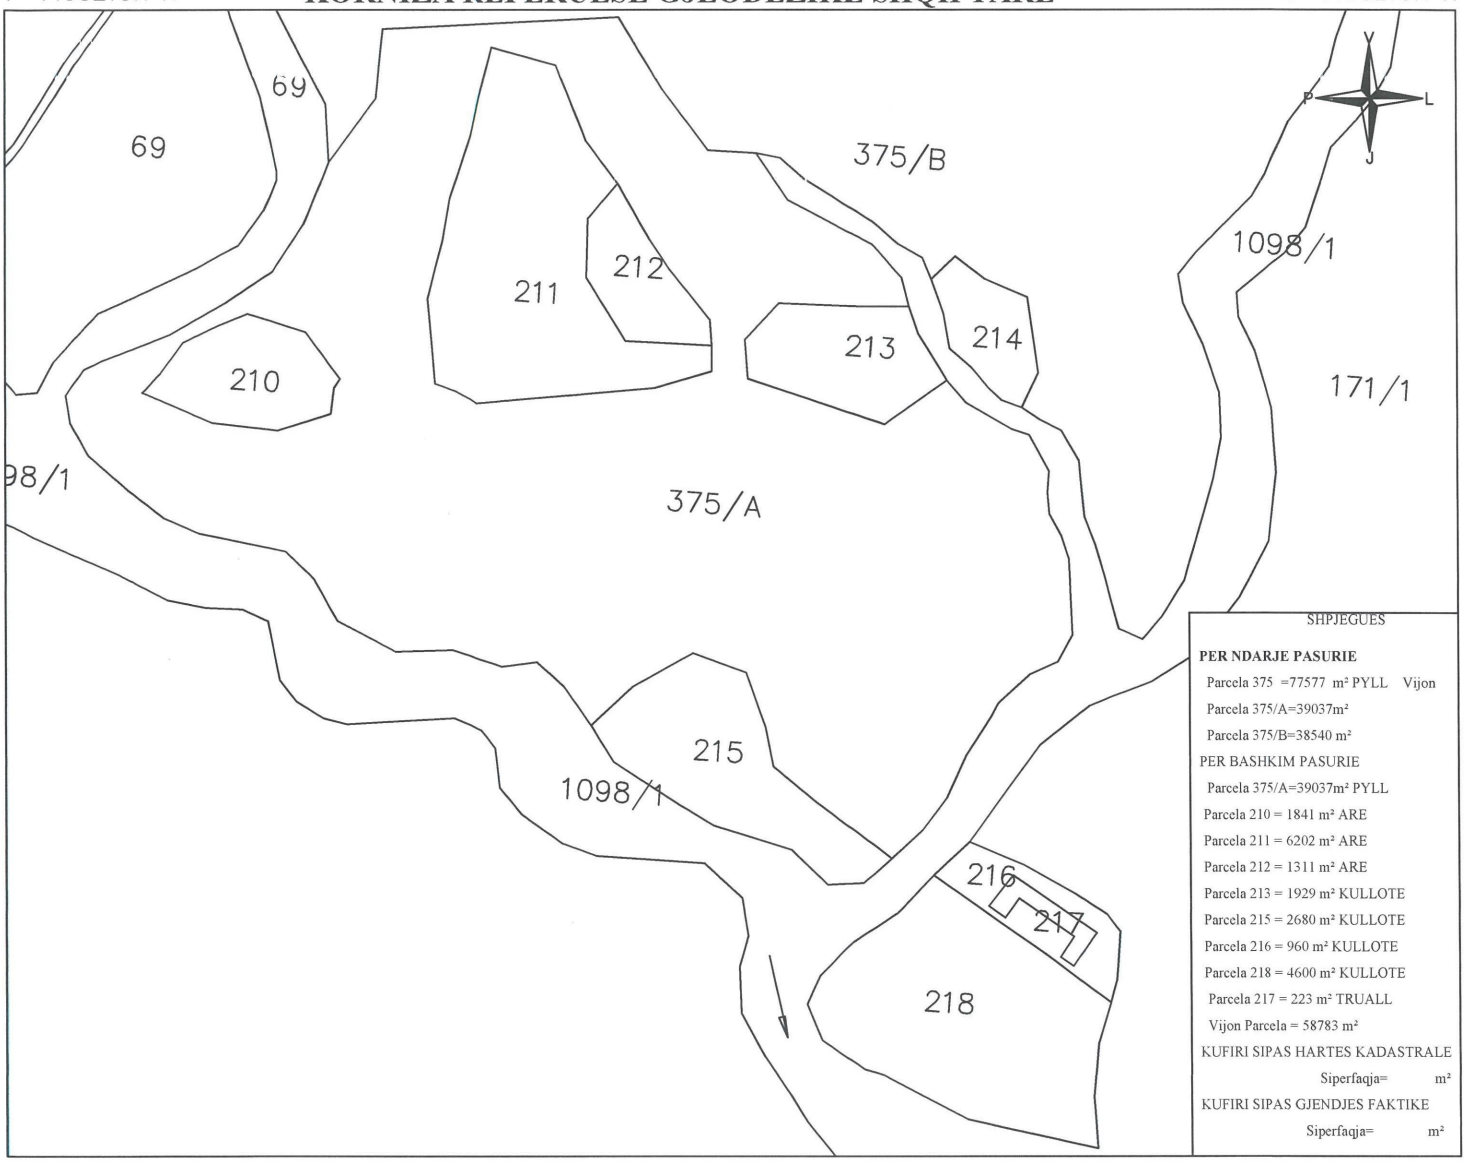

SHPJEGUES

PER NDARJE PASURIE

Parcela 375 =77577 m² PYLL Vijon
Parcela 375/A=39037m²
Parcela 375/B=38540 m²

PER BASHKIM PASURIE

Parcela 375/A=39037m² PYLL
Parcela 210 = 1841 m² ARE
Parcela 211 = 6202 m² ARE
Parcela 212 = 1311 m² ARE
Parcela 213 = 1929 m² KULLOTE
Parcela 215 = 2680 m² KULLOTE
Parcela 216 = 960 m² KULLOTE
Parcela 218 = 4600 m² KULLOTE
Parcela 217 = 223 m² TRUALL
Vijon Parcela = 58783 m²

KUFIRI SIPAS HARTES KADASTRALE
Siperfaqja= m²

KUFIRI SIPAS GJENDJES FAKTIKE
Siperfaqja= m²

X=489708.527
Y=4457841.113

SHK. 1:2500

X=490190.482
Y=4457841.113

Nr.	ORIENTIMI	PERDORIMI	TIPI KUFIRIT	KUFITARI	ID/NIPT	SHENIME TE REALIZUESIT
1	VERIU		KUFI TOKESOR			
2	JUGU					
3	LINDJA					
4	PERENDIMI					

REALIZOI PER BASHKINE TEPELENE

EMRI: MAKSIM SHEHU

LICENCA NR. T0025/3 Date 21.06.2017

NENESHKRIMI

Maksim Shehu

Digitally signed by Maksim Shehu
Date: 2026.09.01 09:59:39 +02'00'

KONFIRMOI
PERGJEGJESI/DREJTORI

NENESHKRIMI / VULA

TEKNOLOGJIA E MATJEVE : Z- Zyre
PERCAKTIMI I KUFIRIT : **HK-** Harta Kadastrale
SHENIME TE VECANTA:

PASURITE SI NE SHPJEGUES : TRUALL SIP=223m² , ARE SIP=9354m²,PYLL SIP=39037m² DHE KULLOTE SIP=10169m² , GJITHSEJ SIP=58783m²
KERKOHET PER APLIKIM NE PAKETEN E MALEVE NGA z. BEQIR BEQAJ .

PRONARI/BASHKEPRONARET-DEKLARIMI MBI MARREDHENIET ME KUFITARET

EMRI I KERKUESIT : BEQIR BEQAJ

NENESHKRIMI

PLAN RILEVIMI PER PUNIME KADASTRALE

PRONARI :SHTET **DATE** 05 /06/2026 **QELLIMI:** PER APLIKIM NE PAKETEN E MALEVE

VENDNDODHJA : NIVICE

BASHKIA TEPELENE DVASHK:GJIROKASTER ZONA KADASTRALE 2807 NUMURI PASURISE 927 INDEKS HARTE: K-34-136-(77-A)


TE DHENAT E PASURISE

LLOJI I PASURISE : PYLL SIP.PASURISE =17453m^2 SIP. GJURMES NDERTIMIT= m^2 NR. KATEVE NR.PEMEVE

X=491052.165
Y=4456335.004

KORNIZA REFERUESE GJEODEZIKE SHQIPTARE

X=491534.120
Y=4456335.004

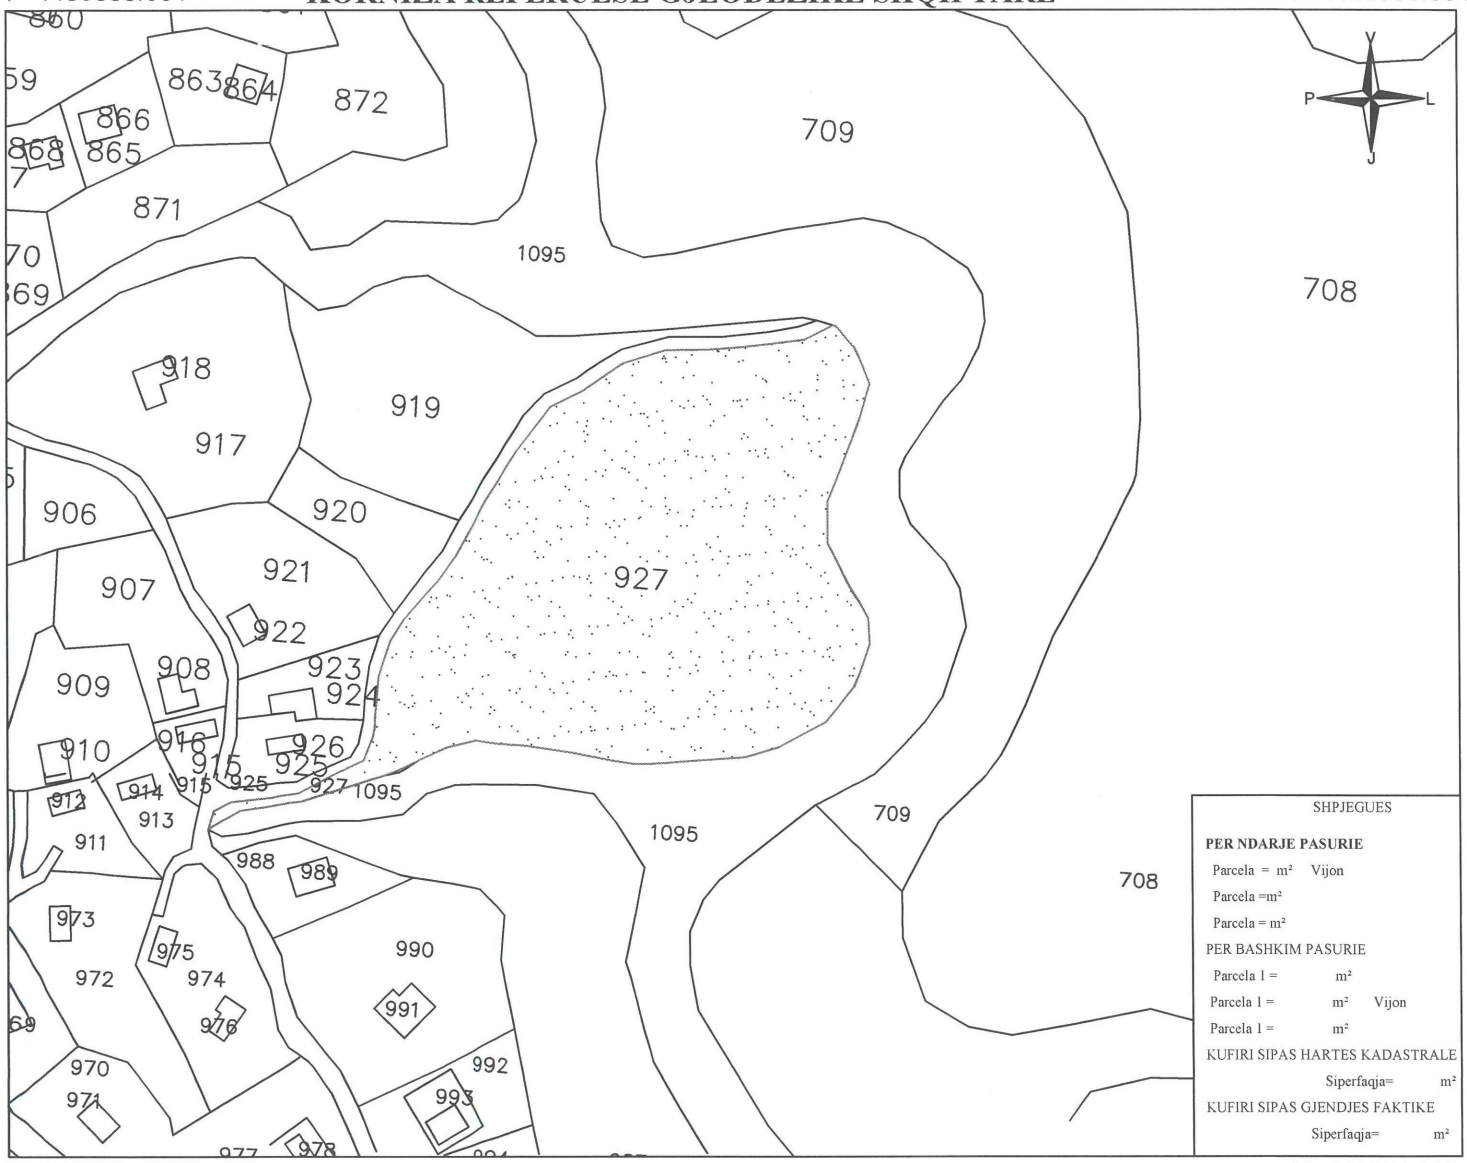

SHPJEGUES

PER NDARJE PASURIE

Parcela = m² Vijon

Parcela =m²

Parcela = m²

PER BASHKIM PASURIE

Parcela 1 = m²

Parcela 1 = m² Vijon

Parcela 1 = m²

KUFIRI SIPAS HARTES KADASTRALE

Siperfaqja= m²

KUFIRI SIPAS GJENDJES FAKTIKE

Siperfaqja= m²

X=491052.165
Y=4455956.371

SHK. 1:2500

X=491534.120
Y=4455956.371

Nr.	ORIENTIMI	PERDORIMI	TIPI KUFIRIT	KUFITARI	ID/NIPT	SHENIME TE REALIZUESIT
1	VERIU		KUFI TOKESOR			
2	JUGU					
3	LINDJA					
4	PERENDIMI					

REALIZOI PER BASHKINE TEPELENE

EMRI: MAKSIM SHEHU

LICENCA NR. T0025/3 Date 21.06.2017

NENESHKRIMI

KONFIRMOI PERGJEGJESI/DREJTORI

Maksim Shehu

Digitally signed by Maksim Shehu
Date: 2026.06.17 10:19:23 +02'00'

NENESHKRIMI / VULA

TEKNOLOGJIA E MATJEVE : Z- Zyre

PERCAKTIMI I KUFIRIT : **HK-** Harta Kadastrale

SHENIME TE VECANTA:

P.NR. 927 ME SIP=17453m^2,PYLL , SHTET KERKOHET PER APLIKIM NE PAKETEN E MALEVE NGA z. FREDI MALIQ LILA .

PRONARI/BASHKEPRONARET-DEKLARIMI MBI MARREDHENIET ME KUFITARET

EMRI I KERKUESIT : FREDI MALIQ LILA

NENESHKRIMI

REPUBLIKA E SHQIPËRISË

BASHKIA TEPELENË

Nr.2990/2 prot.

Tepelenë, më 15.10.2026

AFISHIM PUBLIK

Emri dhe adresa e Njësisë Vendore

Emri: Bashkia TEPELENË
Adresa: Sheshi "Lord BAJRON"
Faqe internet: www.tepelena.gov.al

Autoriteti Publik Njësia Vendore Bashkia Tepelenë do të zhvillojë afishim publik për pasuritë e paluajtshme për të cilat është aplikuar në portalin e-albania si posedues jopronar "Për paketën e maleve" në Njësinë Administrative Kurvelesh në: fshatin Gusmar.

Afati i paraqitjes së pretendimeve do të jetë data 30.11.2026 dhe pretendimet duhet të depozitohen pranë Bashkisë Tepelenë vetëm nëpërmjet formave zyrtare të komunikimit (me shkresë në protokollin e bashkisë apo Njësisë Admnistrative ku ndodhet prona, dhe/ose elektronikisht nëpërmjet postës elektronike zyrtare të Bashkisë Tepelenë në info@tepelena.gov.al).

Baza ligjore: Në mbështetje të nenit 8 "Ushtrimi i autoritetit me interes publik vendor" dhe të nenit 9 "Të drejtat dhe përgjegjësitë"; ligjit nr.139/2015 "Për vetëqeverisjen vendore" të ndryshuar; ligjit nr.20/2025 "Për paketën e maleve"; Udhëzimin e Ministrit të Pushtetit Vendor nr.2 datë 15.10.2025 "Për përcaktimin e rregullave të hollësishme për dokumentacionin dhe procedurën e shpalljes së zonës prioritare të zhvillimit në territoret e bashkive"; VKM nr.42, datë 21.1.2026 "Për shpalljen e disa zonave me përparësi zhvillimin e ekonomisë malore në Bashkinë Tepelenë"; Udhëzimit të Bashkisë Tepelenë nr.176 datë 26.01.2026 "Për përcaktimin e rregullave të hollësishmë për mënyrën e paraqitjes së aplikimit dhe procedurën administrative për njohjen si posedues jopronarë"; Aplikimeve në portalin e-albania për paketën e maleve;

1. **Të dhënat e pasurive** janë sipas tabelës së mëposhtëme:

NR	Njesia Admistrative /fshati	Zona kadastrale	Nr. pasurisë	Sipërfaqe / ha	Përshkrimi i vendndodhjes
1	Kurvelesh/ Gusmar	1913	381/A	0.7	Gusmar

Bashkëlidhur këtij afishimi janë edhe planet e rilevimit për pasuritë e mësipërme.

REPUBLIKA E SHQIPËRISË - BASHKIA TEPELENË

KRYETARI I BASHKISË
Gramos Sako

PLAN RILEVIMI PER PUNIME KADASTRALE

PRONARI :SHTET **DATE:** 04.06.2026 **QELLIMI**: PER APLIKIM NE PAKETEN E MALEVE

VENDNDODHJA GUSMAR

BASHKIA TEPELENE DVASHK:GJIROKASTER ZONA KADASTRALE: 1913 NUMURI PASURISE : 381/A INDEKS HARTE:K-34-136-(93-B)


TE DHENAT E PASURISE

LLOJI I PASURISE : PYLL SIP.PASURISE = 7000m^2 SIP. GJURMES NDERTIMIT= m^2 NR. KATEVE NR.PEMEVE

X=491107.2971
Y=4454153.9694

KORNIZA REFERUESE GJEODEZIKE SHQIPTARE

X= 491594.1343
Y=4454153.9694

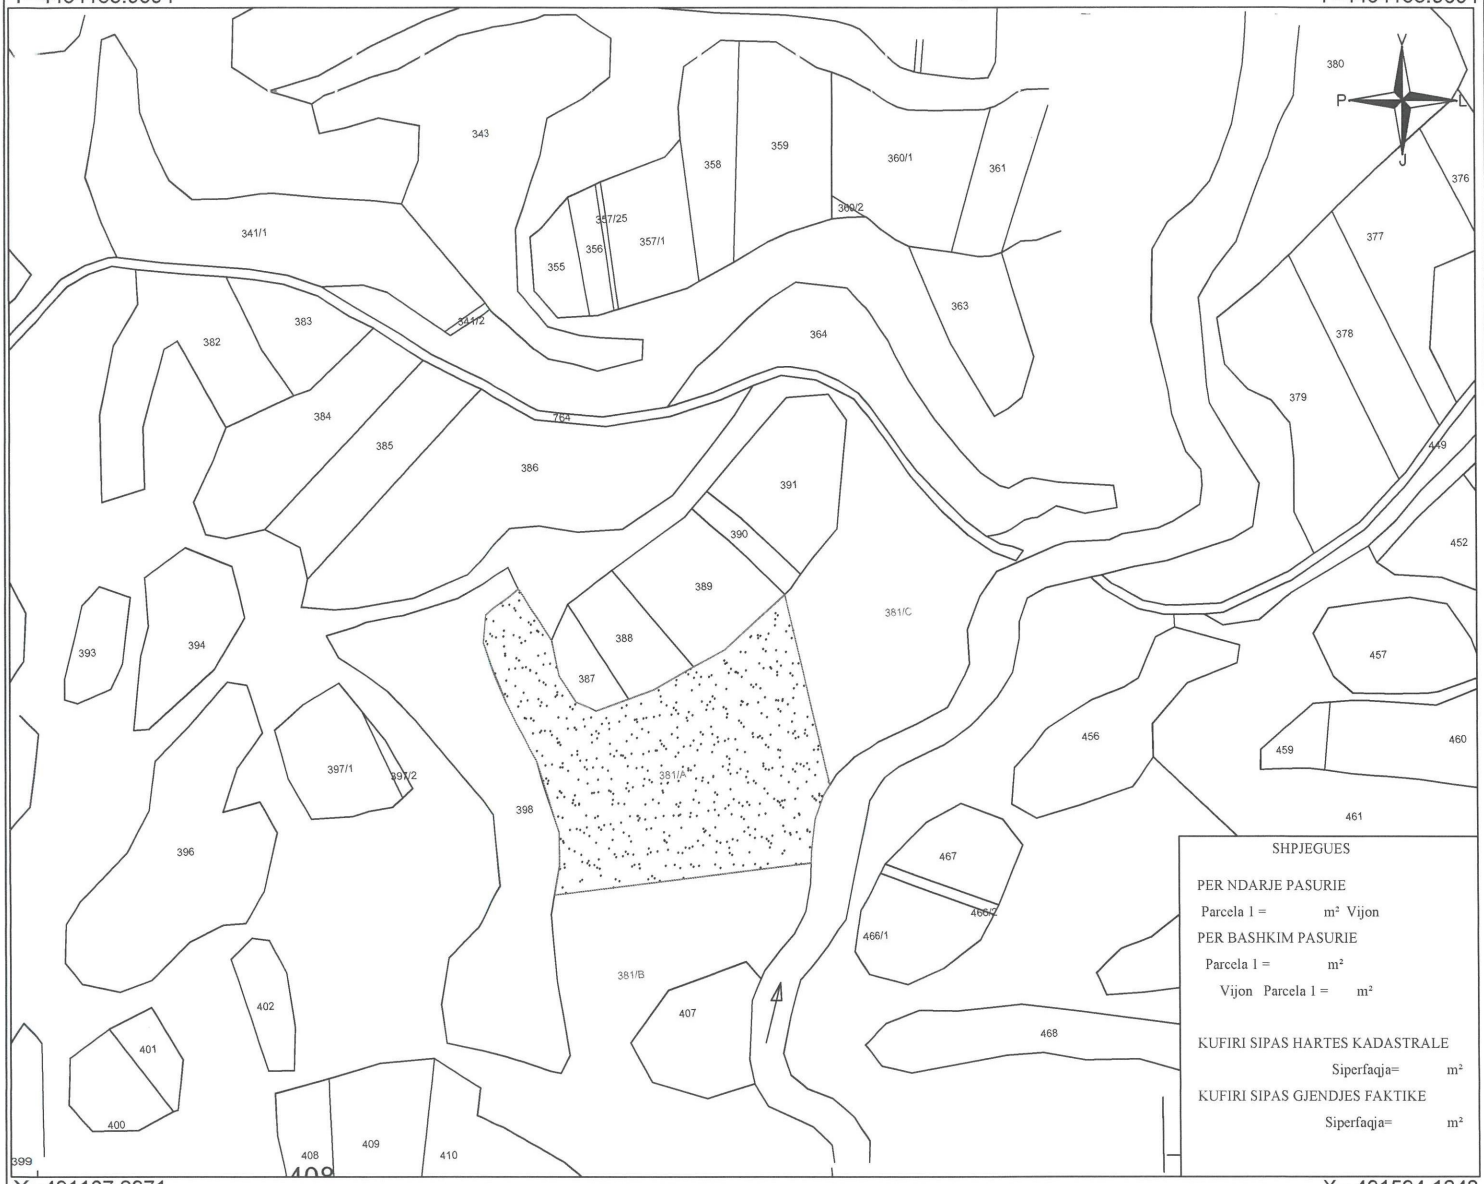

X=491107.2971
Y=4453767.8394

SHK. 1:2500

X= 491594.1343
Y=4453767.8394

Nr..	ORIENTIMI	PERDORIMI	TIPI KUFIRIT	KUFITARI	ID/NIPT	SHENIME TE REALIZUESIT
1	VERIU		KUFI TOKESOR			
2	JUGU					
3	LINDJA					
4	PERENDIMI					

REALIZOI PER BASHKINE TEPELENE

EMRI: MAKSIM SHEHU

LICENCA NR. T0025/3 DATE 19/03/2021

NENESHKRIMI

KONFIRMOI

PERGJEGJESI/DREJTORI

Digitally signed by Maksim Shehu
Date: 2026.06.17 10:19:47 +02'00'

NENESHKRIMI/VULA

TEKNOLOGJIA E MATJEVE : Z- Zyre

PERCAKTIMI I KUFIRIT : HK- Harta Kadastrale

SHENIME TE VECANTA:

PRONARI/BASHKEPRONARET-DEKLARIMI MBI MARREDHENIET ME KUFITARET

EMRI I KERKUESIT : DOMENIKO BARDHI

NENESHKRIMI

REPUBLIKA E SHQIPËRISË
BASHKIA TEPELENË

Nr2880/3 prot. Tepelenë, më 15.10.2026

AFISHIM PUBLIK

Emri dhe adresa e Njësisë Vendore
Emri: Bashkia TEPELENË
Adresa: Sheshi "Lord BAJRON"
Faqe internet: www.tepelena.gov.al

Autoriteti Publik Njësia Vendore Bashkia Tepelenë do të zhvillojë afishim publik për pasuritë e paluajtshme për të cilat është aplikuar në portalin e-albania si posedues jopronar "Për paketën e maleve" në Njësinë Administrative Qendër në: fshatin Peshtan.

Afati i paraqitjes së pretendimeve do të jetë data 30.11.2026 dhe pretendimet duhet të depozitohen pranë Bashkisë Tepelenë vetëm nëpëmjet formave zyrtare të komunikimit (me shkresë në protokollin e bashkisë apo Njësisë Admnistrative ku ndodhet prona, dhe/ose elektronikisht nëpërmjet postës elektronike zyrtare të Bashkisë Tepelenë në info@tepelena.gov.al).

Baza ligjore: Në mbështetje të nenit 8 "Ushtrimi i autoritetit me interes publik vendor" dhe të nenit 9 "Të drejtat dhe përgjegjësitë"; ligjit nr.139/2015 "Për vetëqeverisjen vendore" të ndryshuar; ligjit nr.20/2025 "Për paketën e maleve"; Udhëzimin e Ministrit të Pushtetit Vendor nr.2 datë 15.10.2025 "Për përcaktimin e rregullave të hollësishme për dokumentacionin dhe procedurën e shpalljes së zonës prioritare të zhvillimit në territoret e bashkive"; VKM nr.42, datë 21.1.2026 "Për shpalljen e disa zonave me përparësi zhvillimin e ekonomisë malore në Bashkinë Tepelenë"; Udhëzimit të Bashkisë Tepelenë nr.176 datë 26.01.2026 "Për përcaktimin e rregullave të hollësishmë për mënyrën e paraqitjes së aplikimit dhe procedurën administrative për njohjen si posedues jopronarë"; Aplikimeve në portalin e-albania për paketën e maleve;

1. **Të dhënat e pasurive** janë sipas tabelës së mëposhtëme:

NR	Njesia Admistrative /fshati	Zona kadastrale	Nr. pasurisë	Sipërfaqe / ha	Përshkrimi i vendndodhjes
1	Qendër/ Peshtan	2936	63/4	0.5052	Peshtan

Bashkëlidhur këtij afishimi janë edhe planet e rilevimit për pasuritë e mësipërme.

KRYETARI I BASHKISË
Gramos Sako

REPUBLIKA E SHQIPËRISË - BASHKIA TEPELENË

PLAN RILEVIMI PER PUNIME KADASTRALE

PRONARI: BASHKIA TEPELENE **DATE :** 08/09/2026 **QELLIMI:** PER APLIKIM NE "PAKETEN E MALEVE"

VENDNDODHJA: FSHATI PESHTAN

BASHKIA TEPELENE **D.V.A.SH.K :GJIROKASTËR** ZONA KADASTRALE : 2936 NUMURI PASURISE :**63/4** INDEKS HARTE: K-34-137-(20-D)

TE DHENAT E PASURISE

LLOJI I PASURISE : ARE SIP.PASURISE = **5052 m²** SIP. GJURMES NDERTIMIT= **m²** NR. KATEVE NR.PEMEVE

KORNIZA REFERUESE GJEODEZIKE SHQIPTARE

X=510124.0342
Y=4462238.9053

X=510610.9155
Y=4462238.9053



X=510124.0342
Y=4461868.2700

SHK. 1:2500

X=510610.9155
Y=4461868.2700

Nr.	ORIENTIMI	PERDORIMI	TIPI KUFIRIT	KUFITARI	ID/NIPT	SHENIME TE REALIZUESIT
1	VERIU		KUFI TOKESOR			
2	JUGU					
3	LINDJA					
4	PERENDIMI					

REALIZOI PER BASHKINE TEPELENE

EMRI: MAKSIM SHEHU

LICENCA NR. T0025/3

Maksim Shehu
Digitally signed by Maksim Shehu
Date: 2026.09.08 11:03:33 +02'00'

NENESHKRIMI

KONFIRMOI

PERGJEGJESI/DREJTORI

NENESHKRIMI / VULA

TEKNOLOGJIA E MATJEVE T, Z, D

Kode për teknologjinë e matjeve: **T**-Terren; **Z**-Zyrë; **O**-Ortofoto; **G**-GPS; **S**-Stacion Total; **D**-Matje Distancash

PËRCAKTIMI I KUFIRIT P

Kode për përcaktimin e kufirit: **P**- Përfaqësues i Pronarëve; **K**- Kufitarët të Gjithë; **KP**-Kufitarët Pjesërisht; **PB**-Përfaqësues Bashkie; **HK**- Harta Kadastrale

SHËNIME TË VECANTA:

PRONARI/BASHKEPRONARET-DEKLARIMI MBI MARREDHENIET ME KUFITARET

EMRI I KERKUESIT : KOSTANDIN RAPI

NENESHKRIMI